




ELEWACJA ZACHODNIA

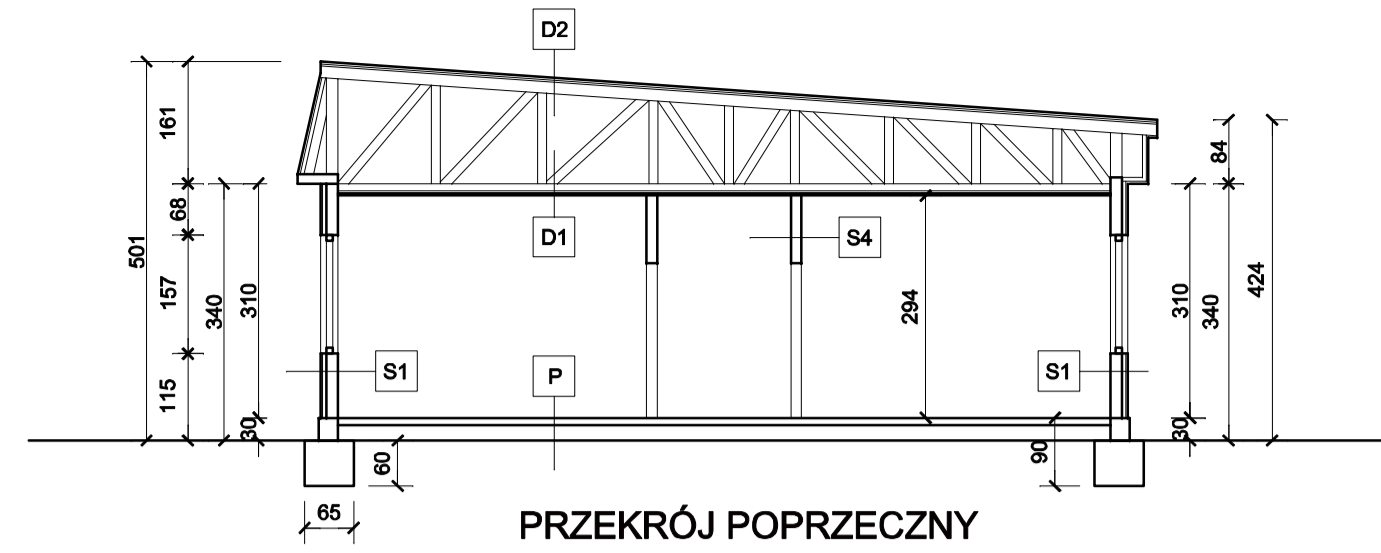


PRZEKRÓJ POPRZECZNY

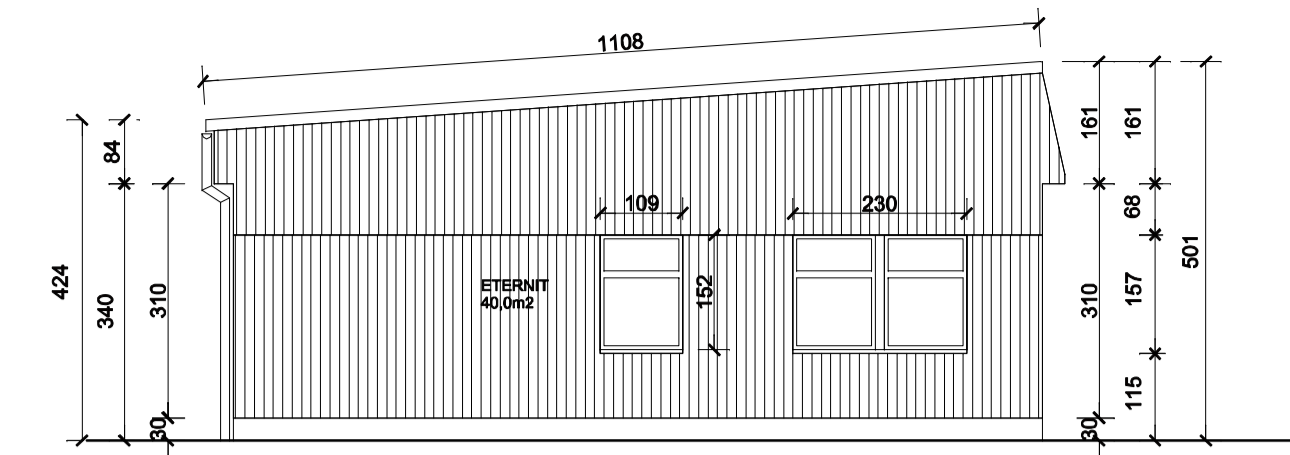


ELEWACJA WSCHODNIA

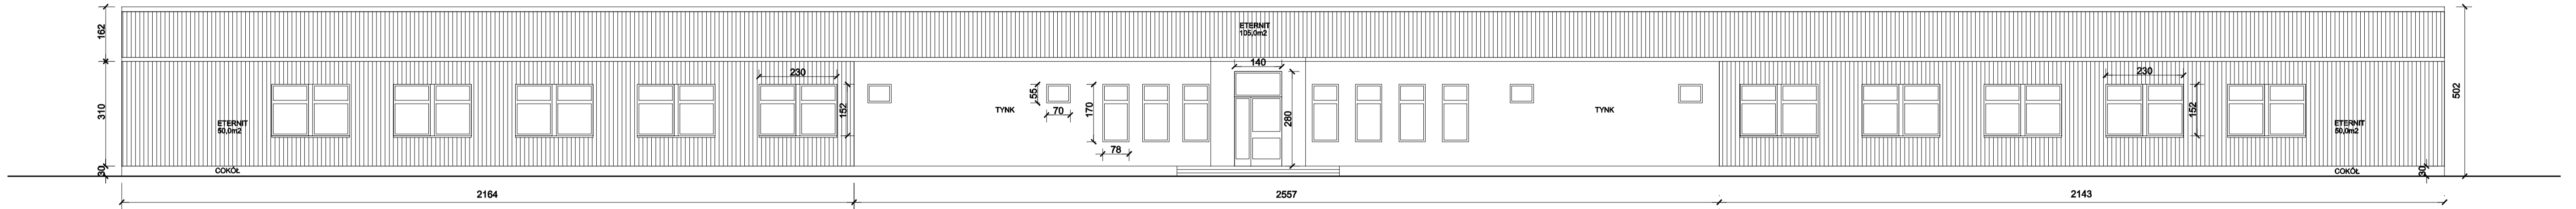

ELEWACJA PÓŁNOCNA

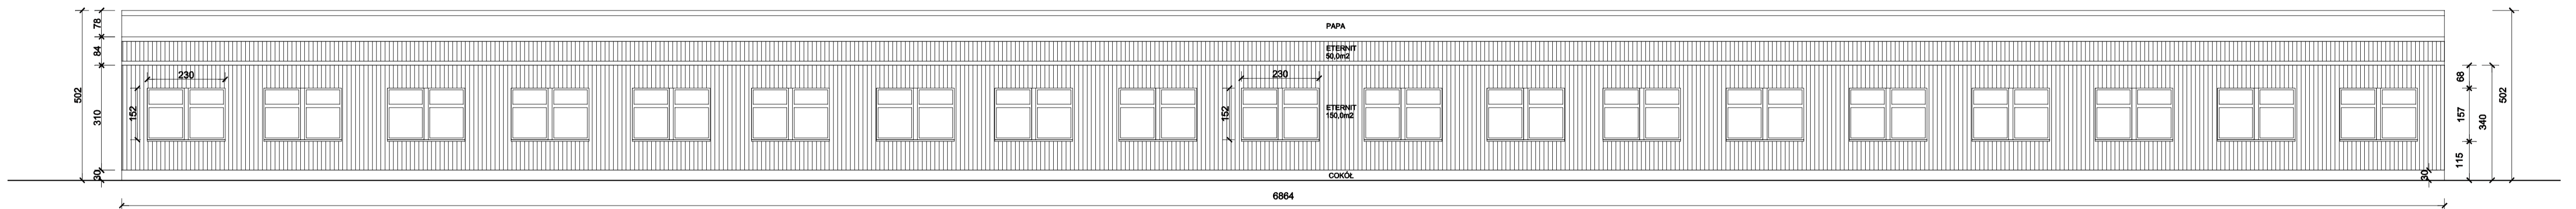

ELEWACJA PÓŁUDNIOWA

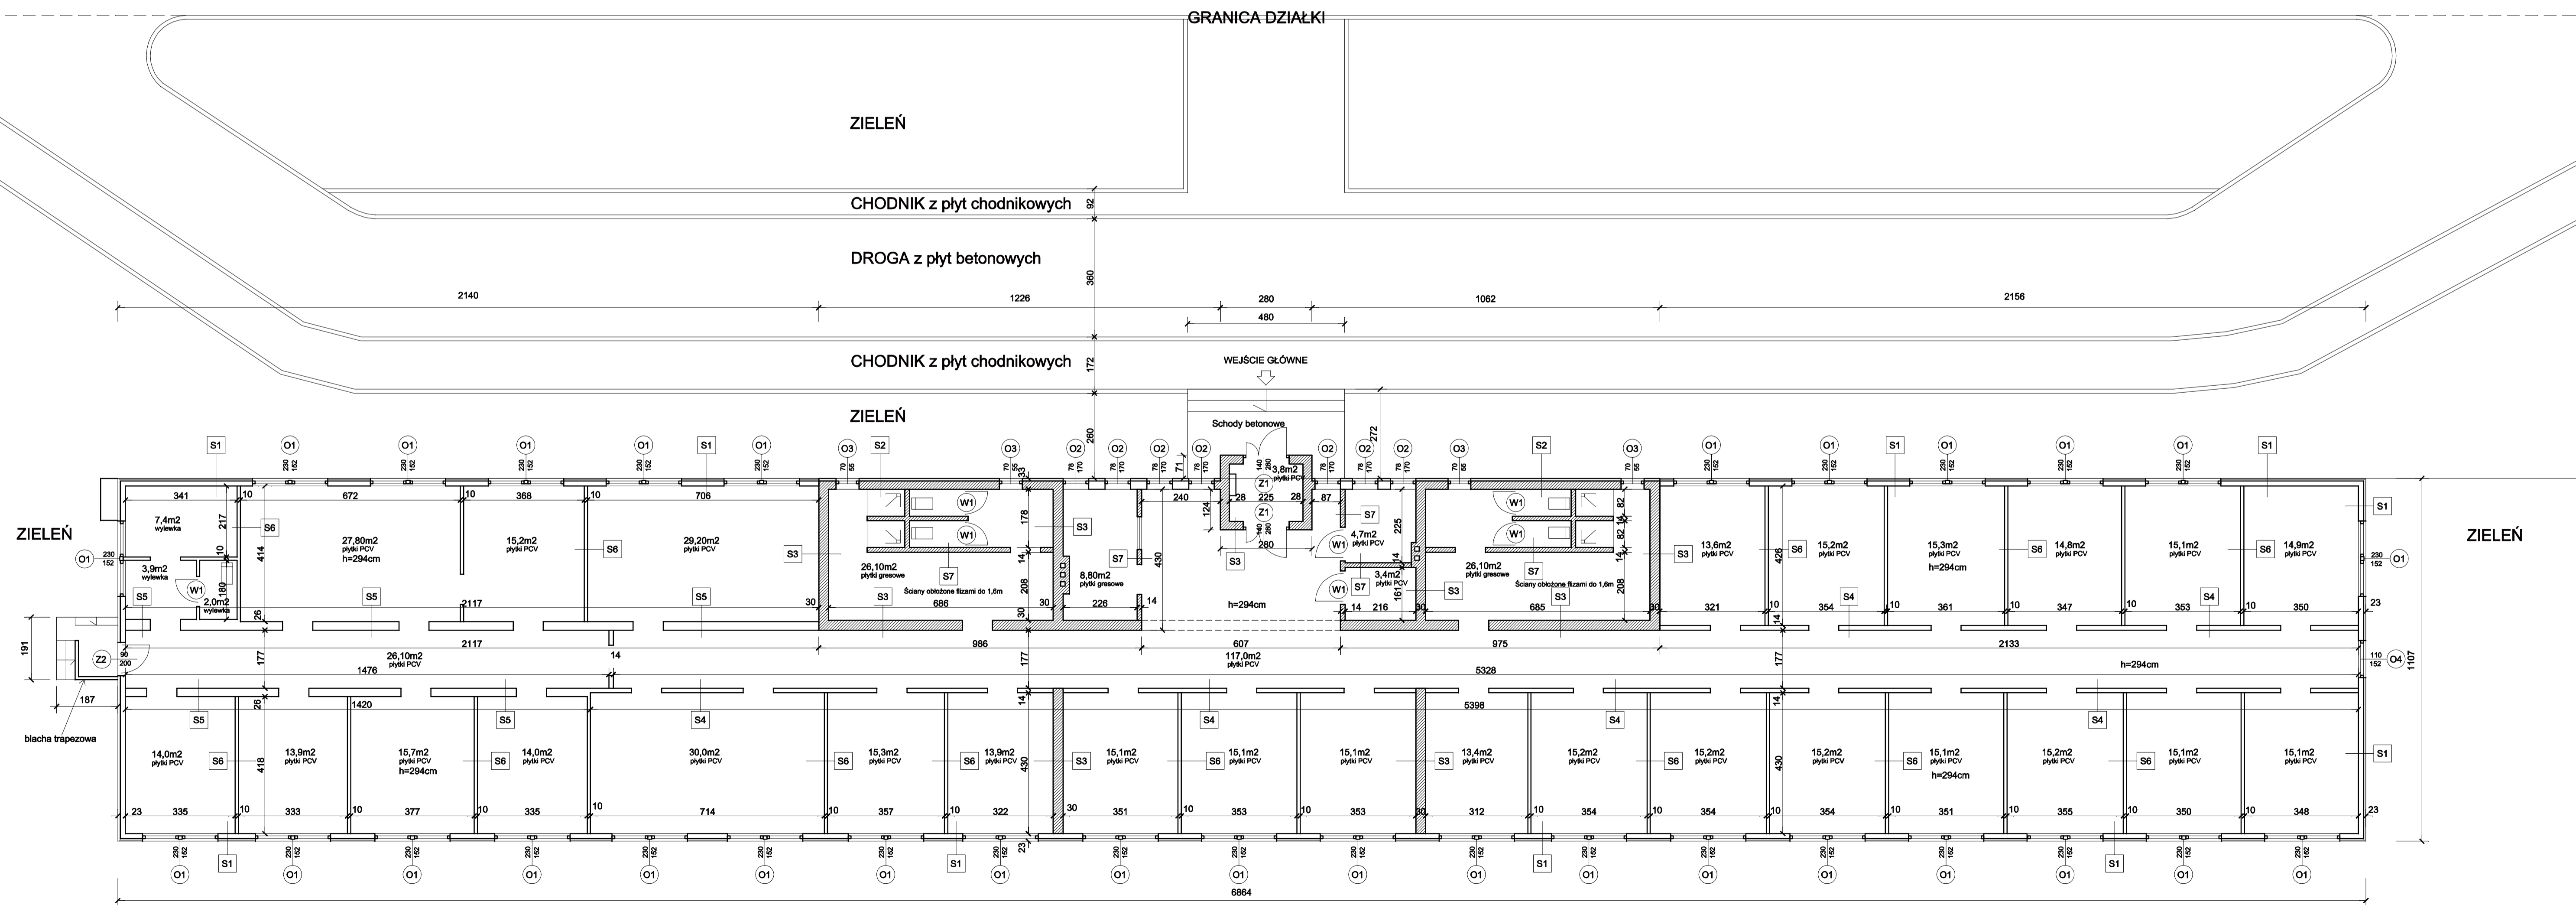

ZIELEŃ

PARTER  
Pow. użytkowa : 658,0m2

RYСУNEK	RZUT PARTERU - inwentaryzacja, skala 1:100 PRZEKRÓJ - inwentaryzacja, skala 1:100 ELEWACJE - inwentaryzacja, skala 1:100
ADRES	BALICE dz nr 537/29
OPRACOWANIE	arch. Marek Skoluba
DATA	październik 2012