


Załącznik nr 1

SZKIC ZESPÓŁU KONFERENCYJNO-RESTAURACYJNEGO (PARTER)

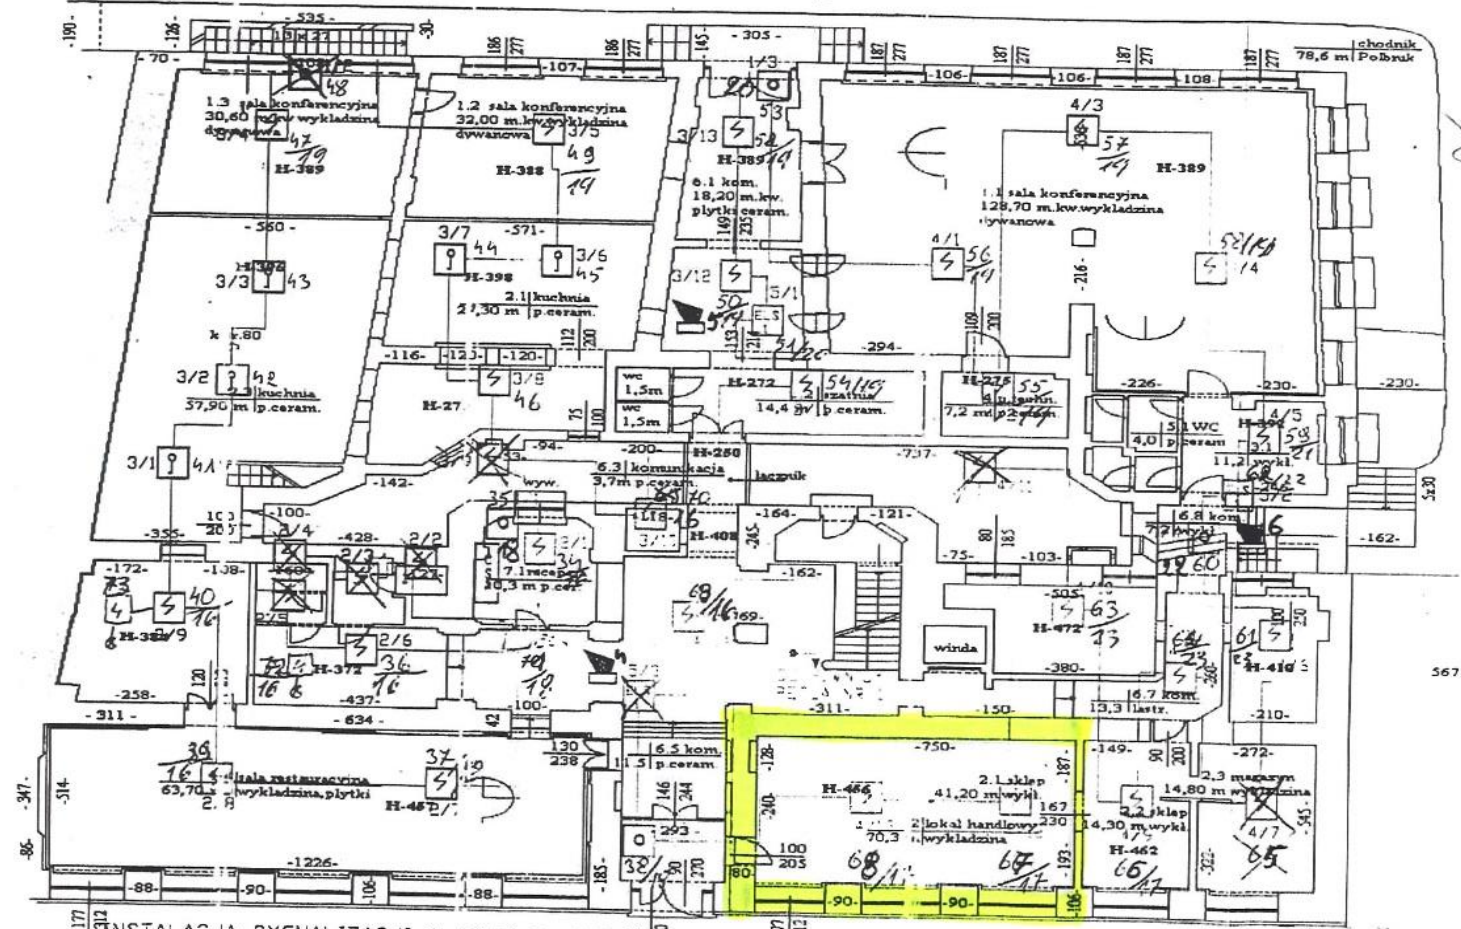

INSTALACJA SYGNALIZACJI ALARMOWEJ
SZKIC PLANU INSTALACJI RZUTU PARTERU